


LEGENDA

 Perimetro del centro abitato attuale

 Perimetro del centro abitato proposto

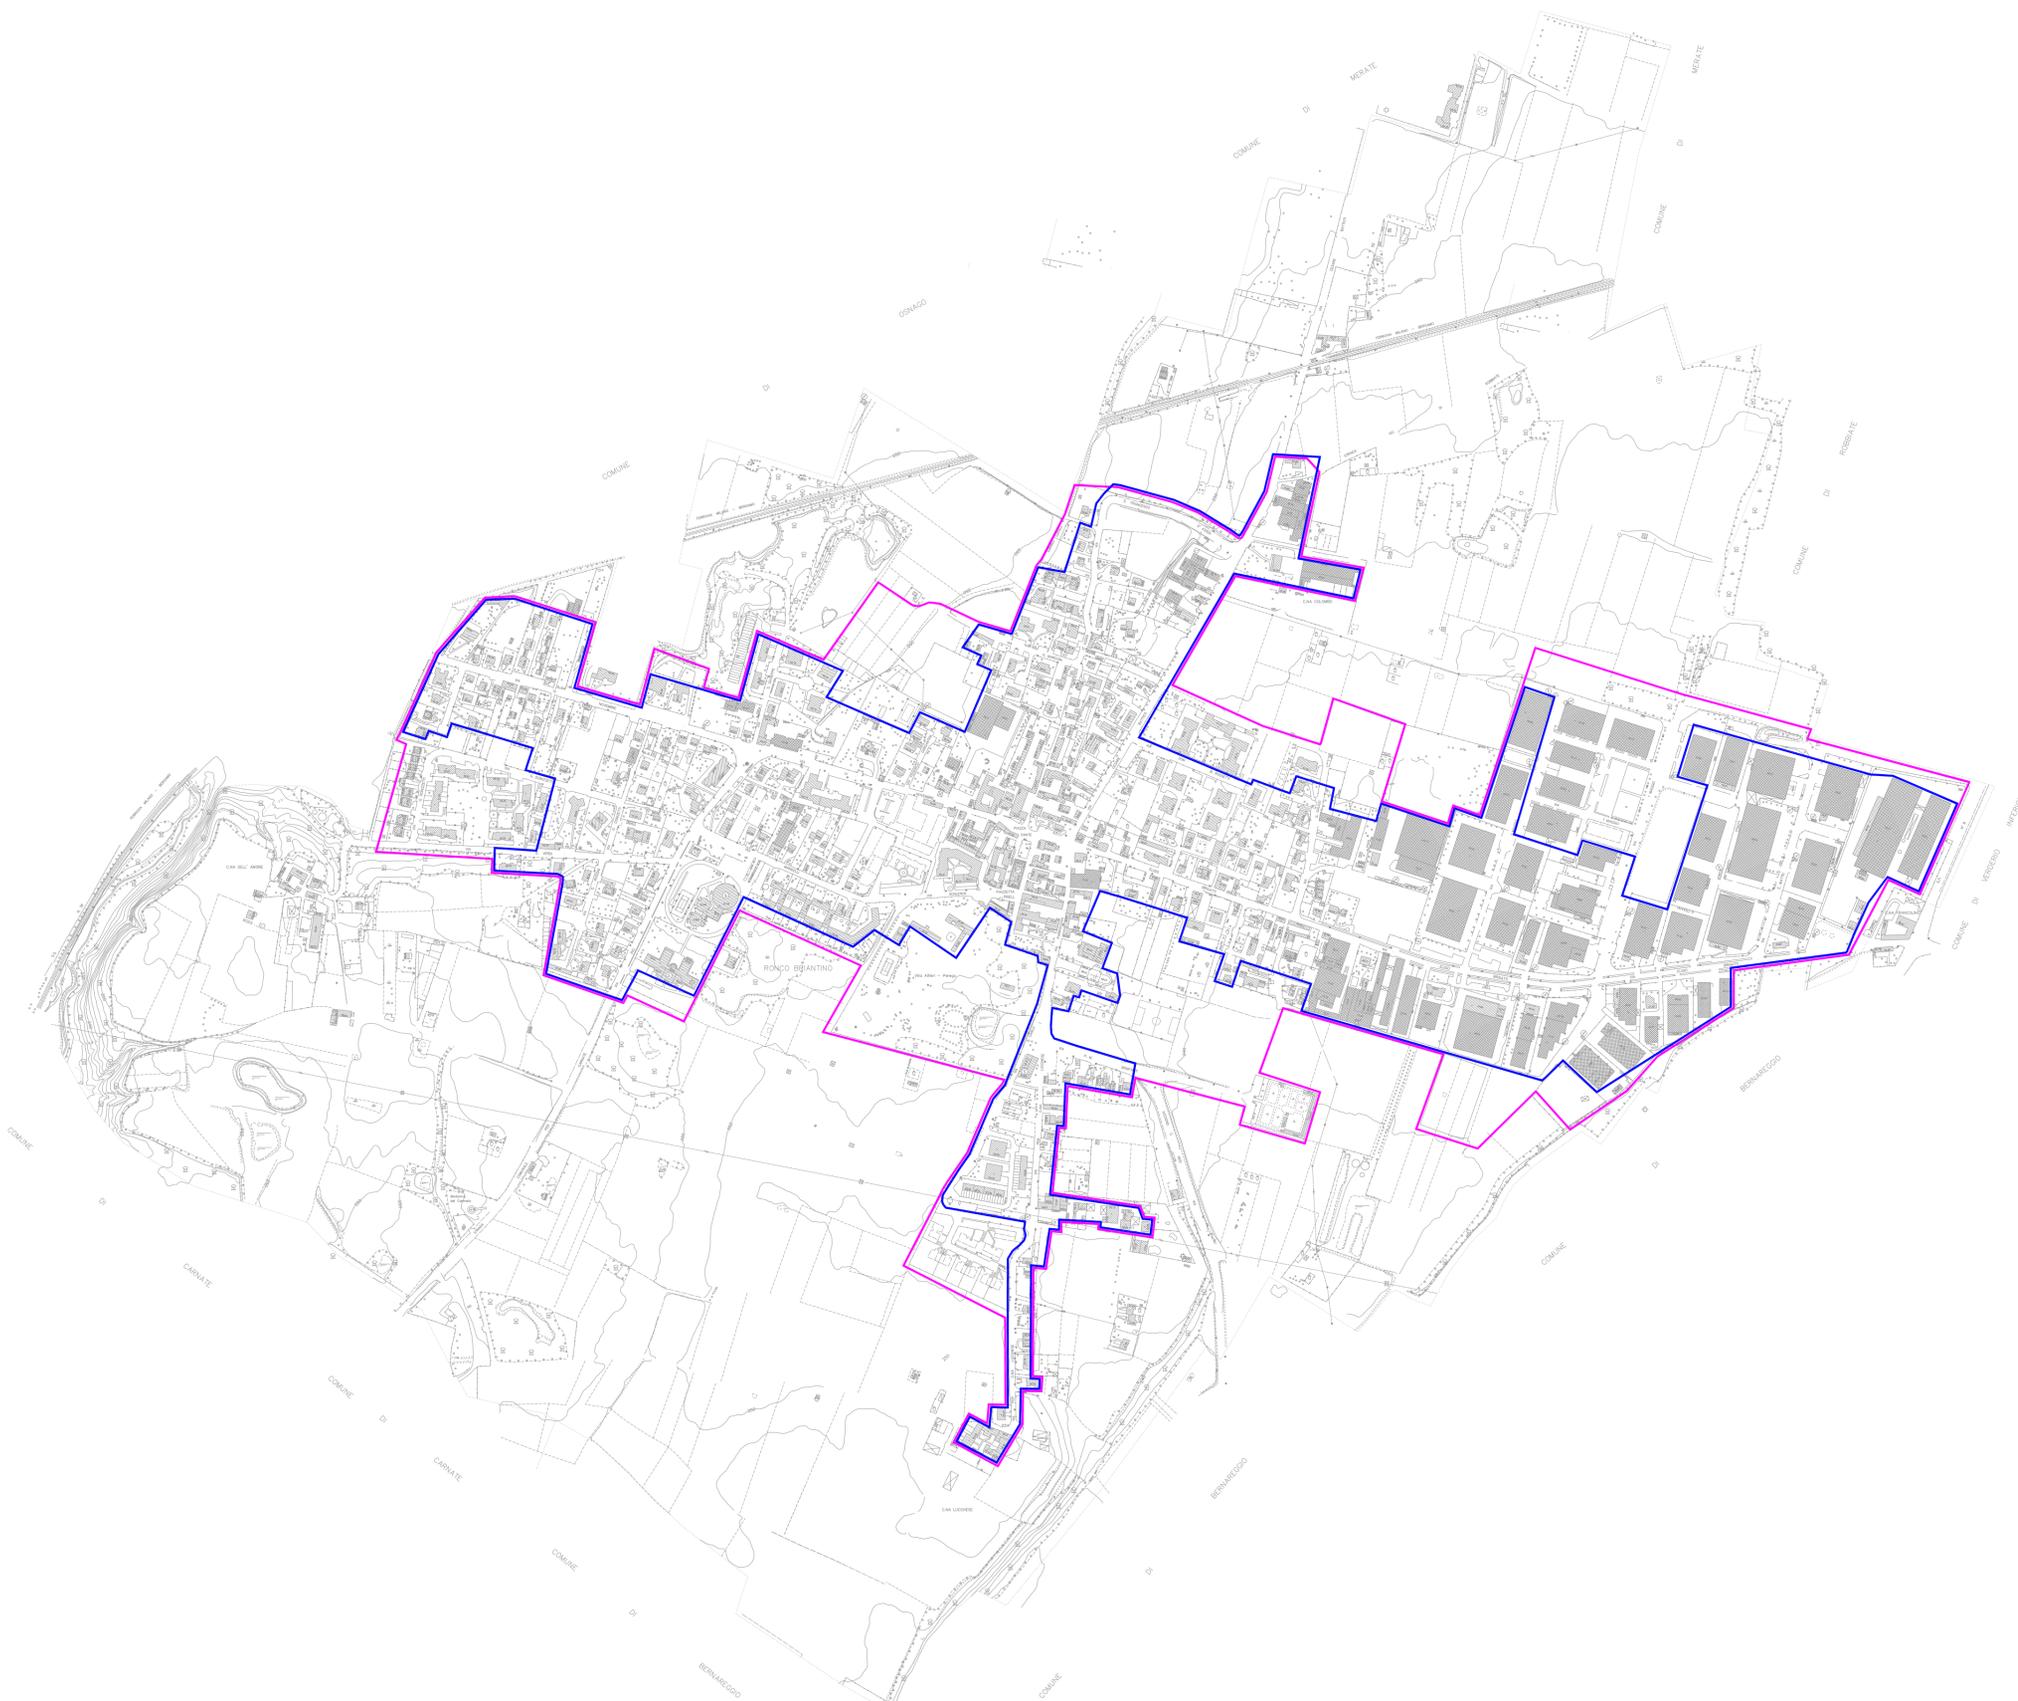

Comune di Ronco Briantino
(Provincia di Milano)

PIANO URBANO DEL TRAFFICO

DELIMITAZIONE DEL CENTRO ABITATO

SCALA 1:5.000

DATA Febbraio 2009



POLINOMIA srl
Ingegneria dei trasporti e
matematica applicata
Via S. Gregorio, 40 - 20124 Milano - Italy
telefono 02.29.40.87.35
fax 02.29.40.87.35
e-mail: segreteria@polinomia.it

Ing. Andrea Debernardi
Ing. Simone Borghi
Ing. Valentinia Motta
arch. Chiara Gruppo

TIMBRO