



COMUNE DI RONCO BRIANTINO

PROVINCIA DI MONZA E BRIANZA
REGIONE LOMBARDIA



REALIZZAZIONE PISTE CICLOPEDONALI:
TRATTO RONCO BRIANTINO - BERNAREGGIO E
TRATTO RONCO BRIANTINO - MERATE

PROGETTO DEFINITIVO

TAVOLA


04.0B

PLANIMETRIA DI PROGETTO - INQUADRAMENTO
TRATTO RONCO BRIANTINO - MERATE


Il progettista: Team Project srl Via C.A. Dalla Chiesa, 10/42 24048 Treviolo (BG) Tel. 035/691042 - fax 035/200716		RUP: Arch. Giovanna Lonati	
Data: APRILE 2021	scala: 1:500 - 1:20	Cod. Comm.:	Rev.: 02
File: RONCO-CICLABILI			



SEZIONE TIPO PISTA CICLABILE (tratto sezioni 1-9)

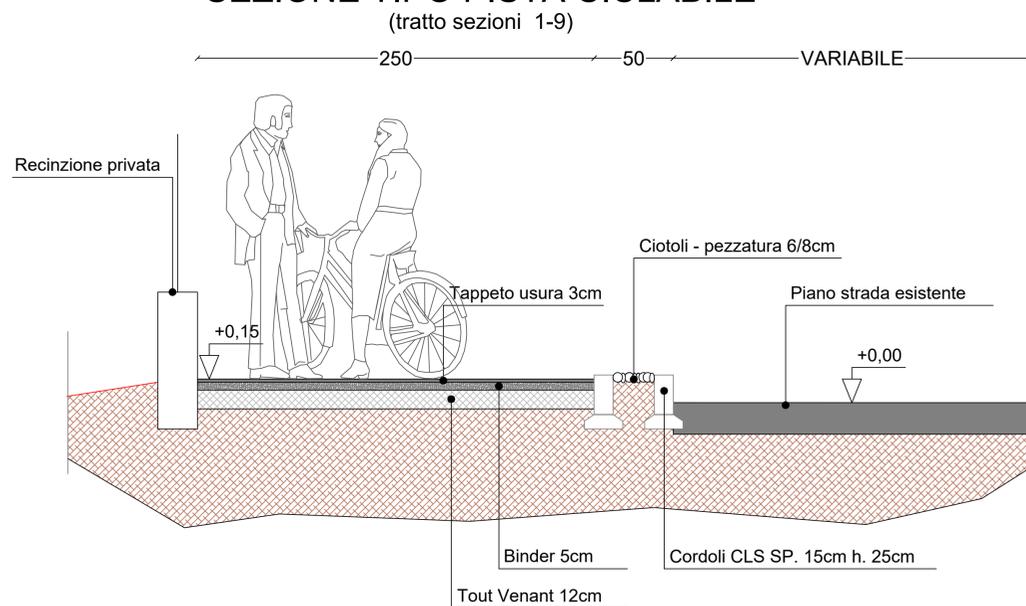

SEZIONE TIPO PISTA CICLABILE (tratto sezioni 11-15)

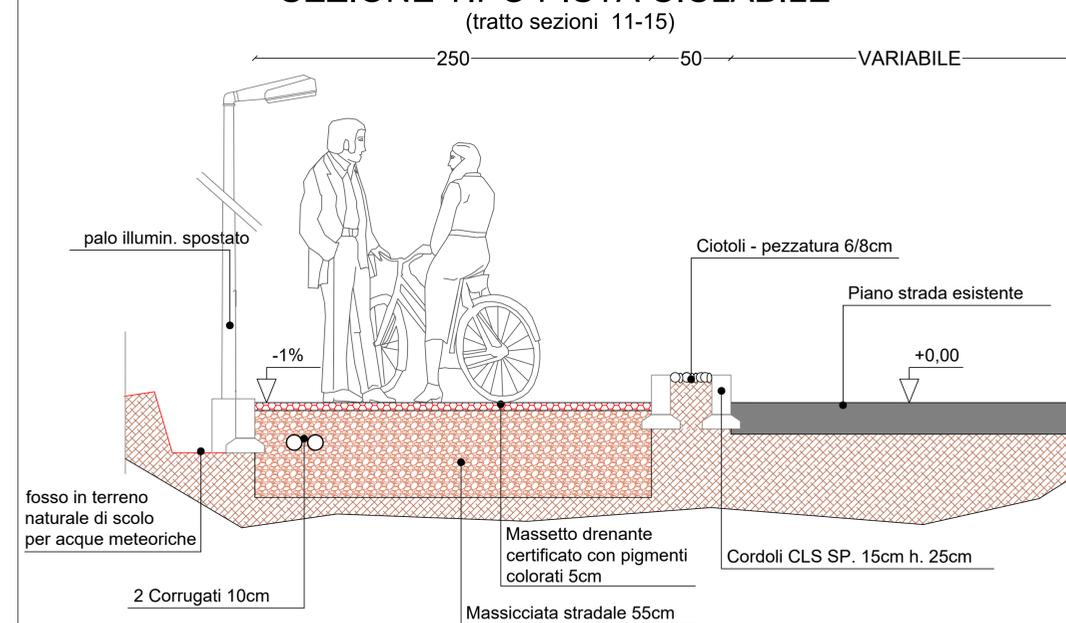

LEGENDA

- (A) ALLARGAMENTO SEDE STRADALE
- (B) ACCESSI CARRALI
- (C) ATTRAVERSAMENTO RIALZATO
- (D) ATTRAVERSAMENTO PEDONALE

