



COMUNE DI RONCO BRIANTINO

PROVINCIA DI MONZA E BRIANZA
REGIONE LOMBARDIA



**REALIZZAZIONE PISTE CICLOPEDONALI:
TRATTO RONCO BRIANTINO - BERNAREGGIO E
TRATTO RONCO BRIANTINO - MERATE**

PROGETTO DEFINITIVO

TAVOLA



04.0A

PLANIMETRIA DI PROGETTO - INQUADRAMENTO
TRATTO RONCO BRIANTINO - BERNAREGGIO

Il progettista: Team Project srl Via C.A. Dalla Chiesa, 10/42 24048 Treviolo (BG) Tel. 035/691042 - fax 035/200716		RUP: Arch. Giovanna Lonati	
Data: APRILE 2021	scala: 1:500 - 1:20	Cod. Comm.:	Rev.: 02
File: RONCO-CICLABILI			

SEZIONE TIPO PISTA CICLABILE (massetto drenante)

(massetto drenante)

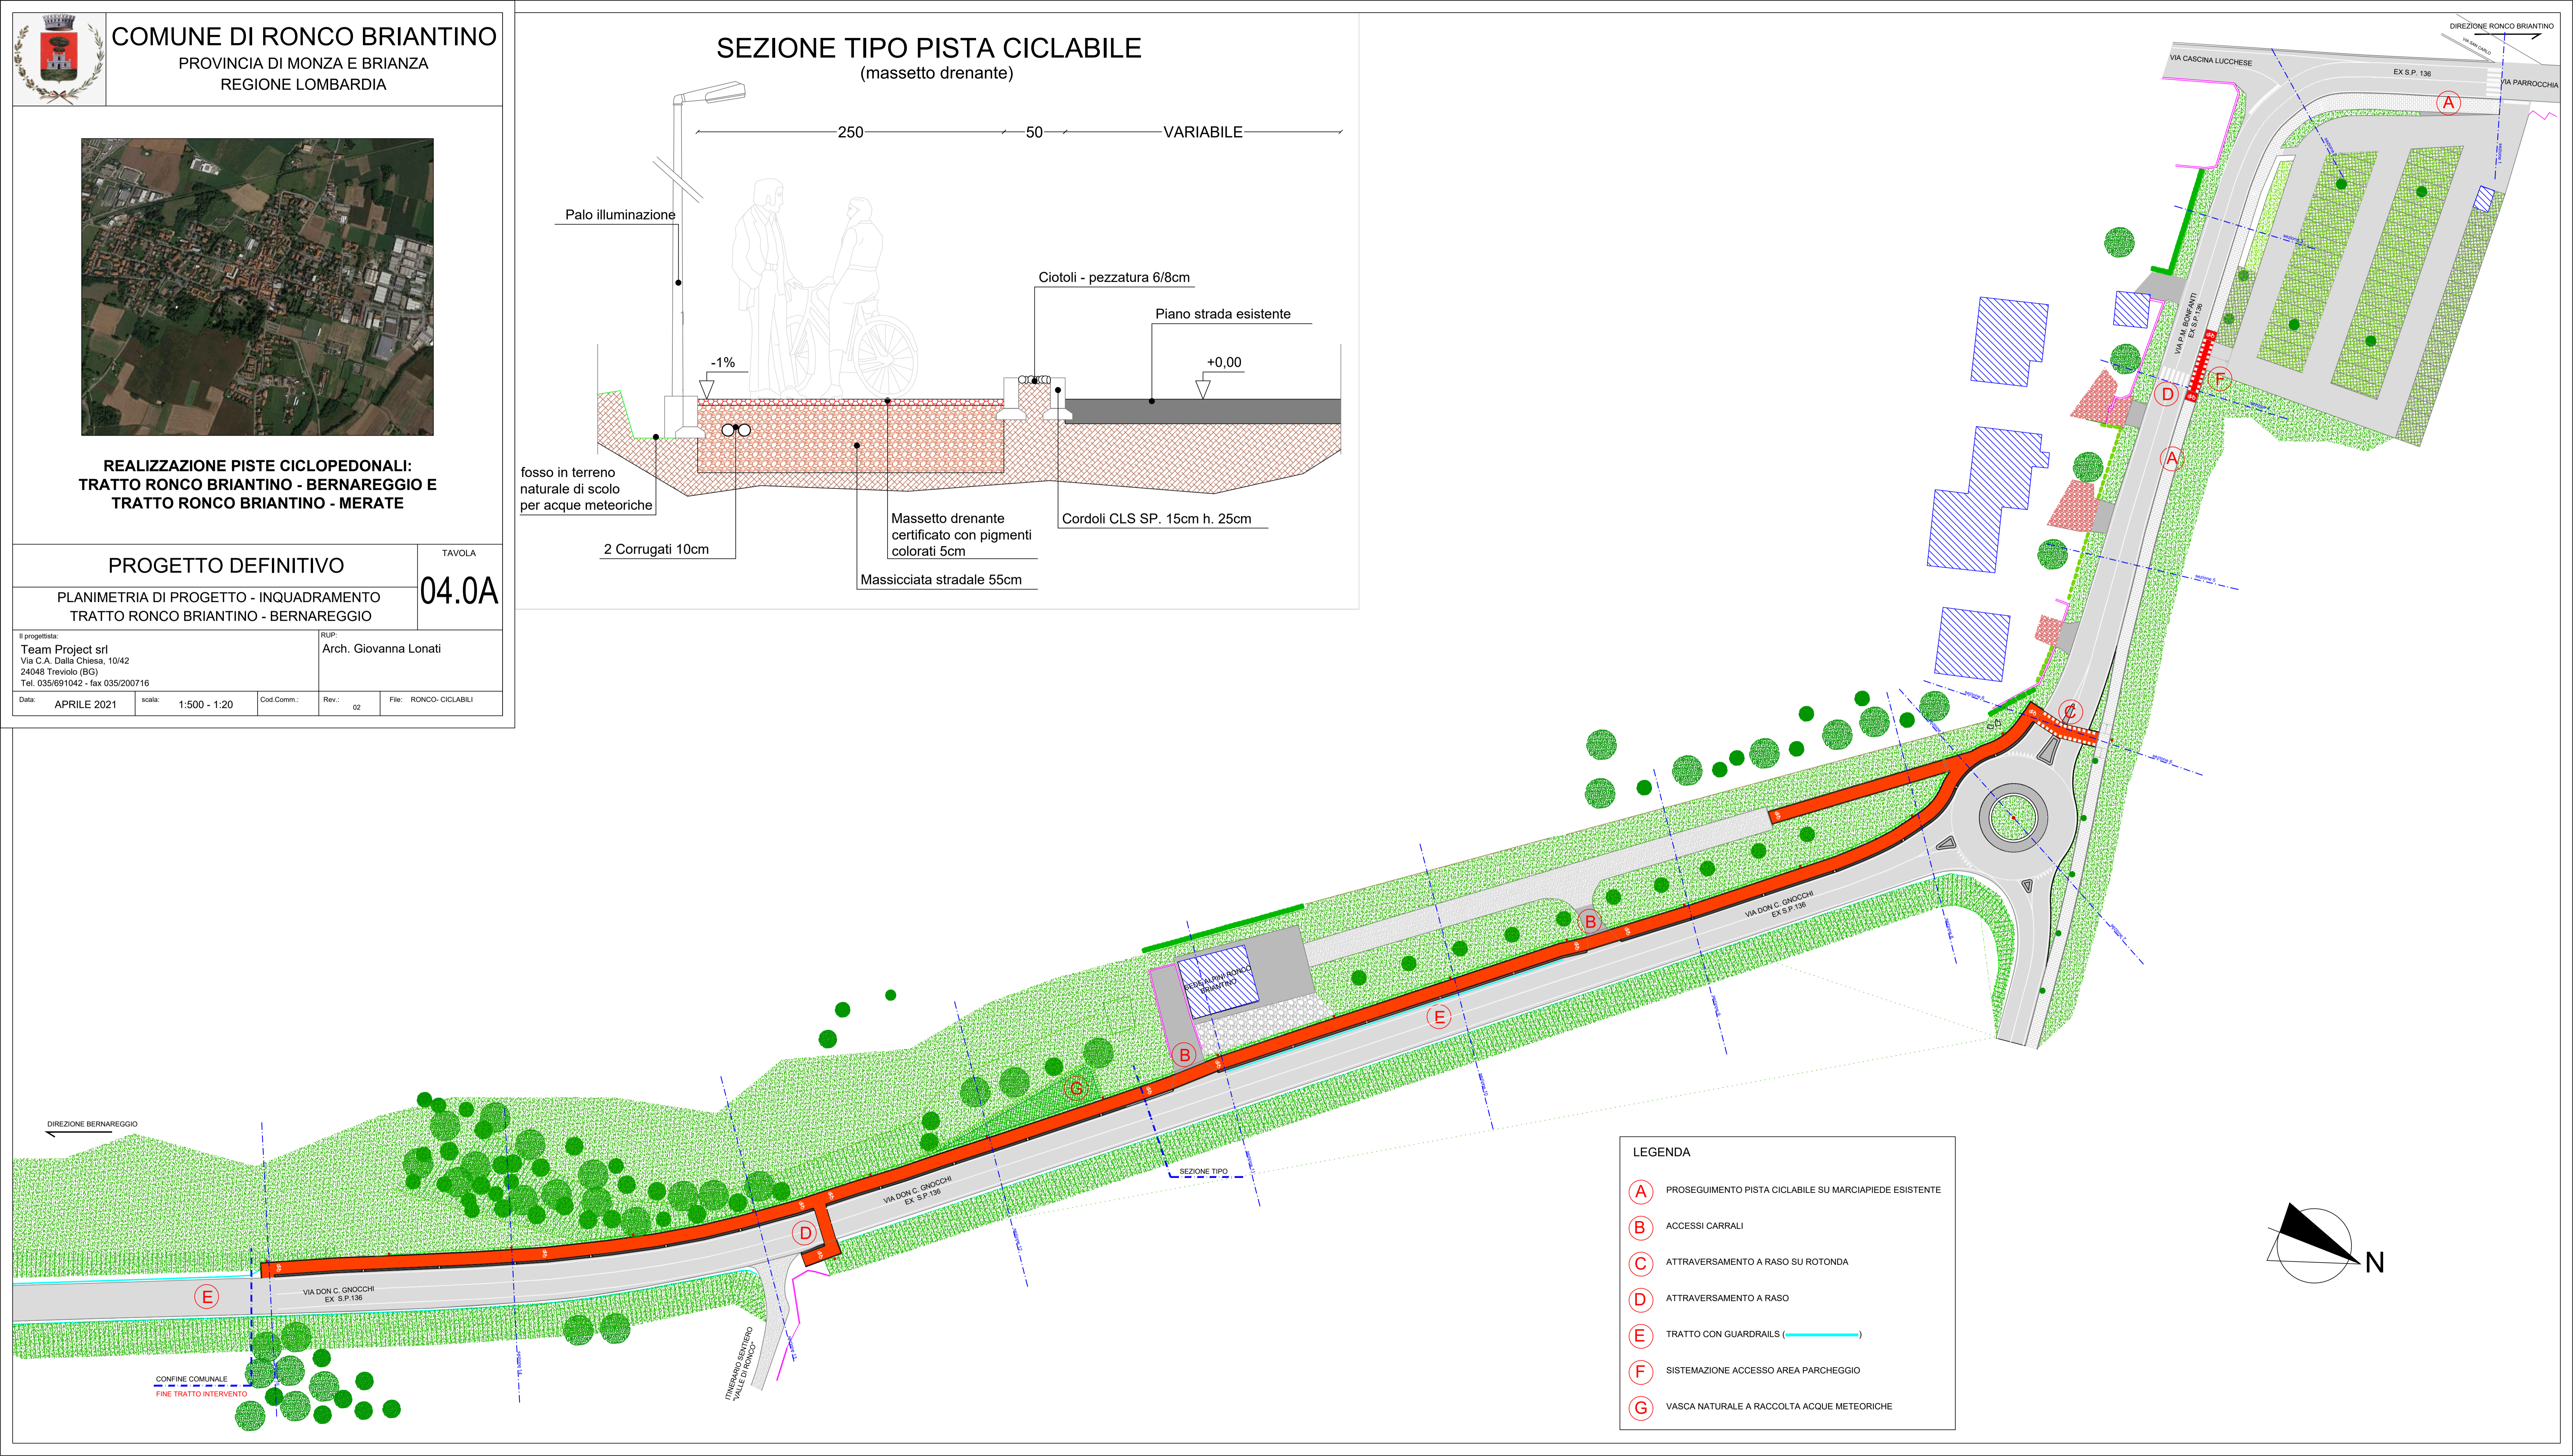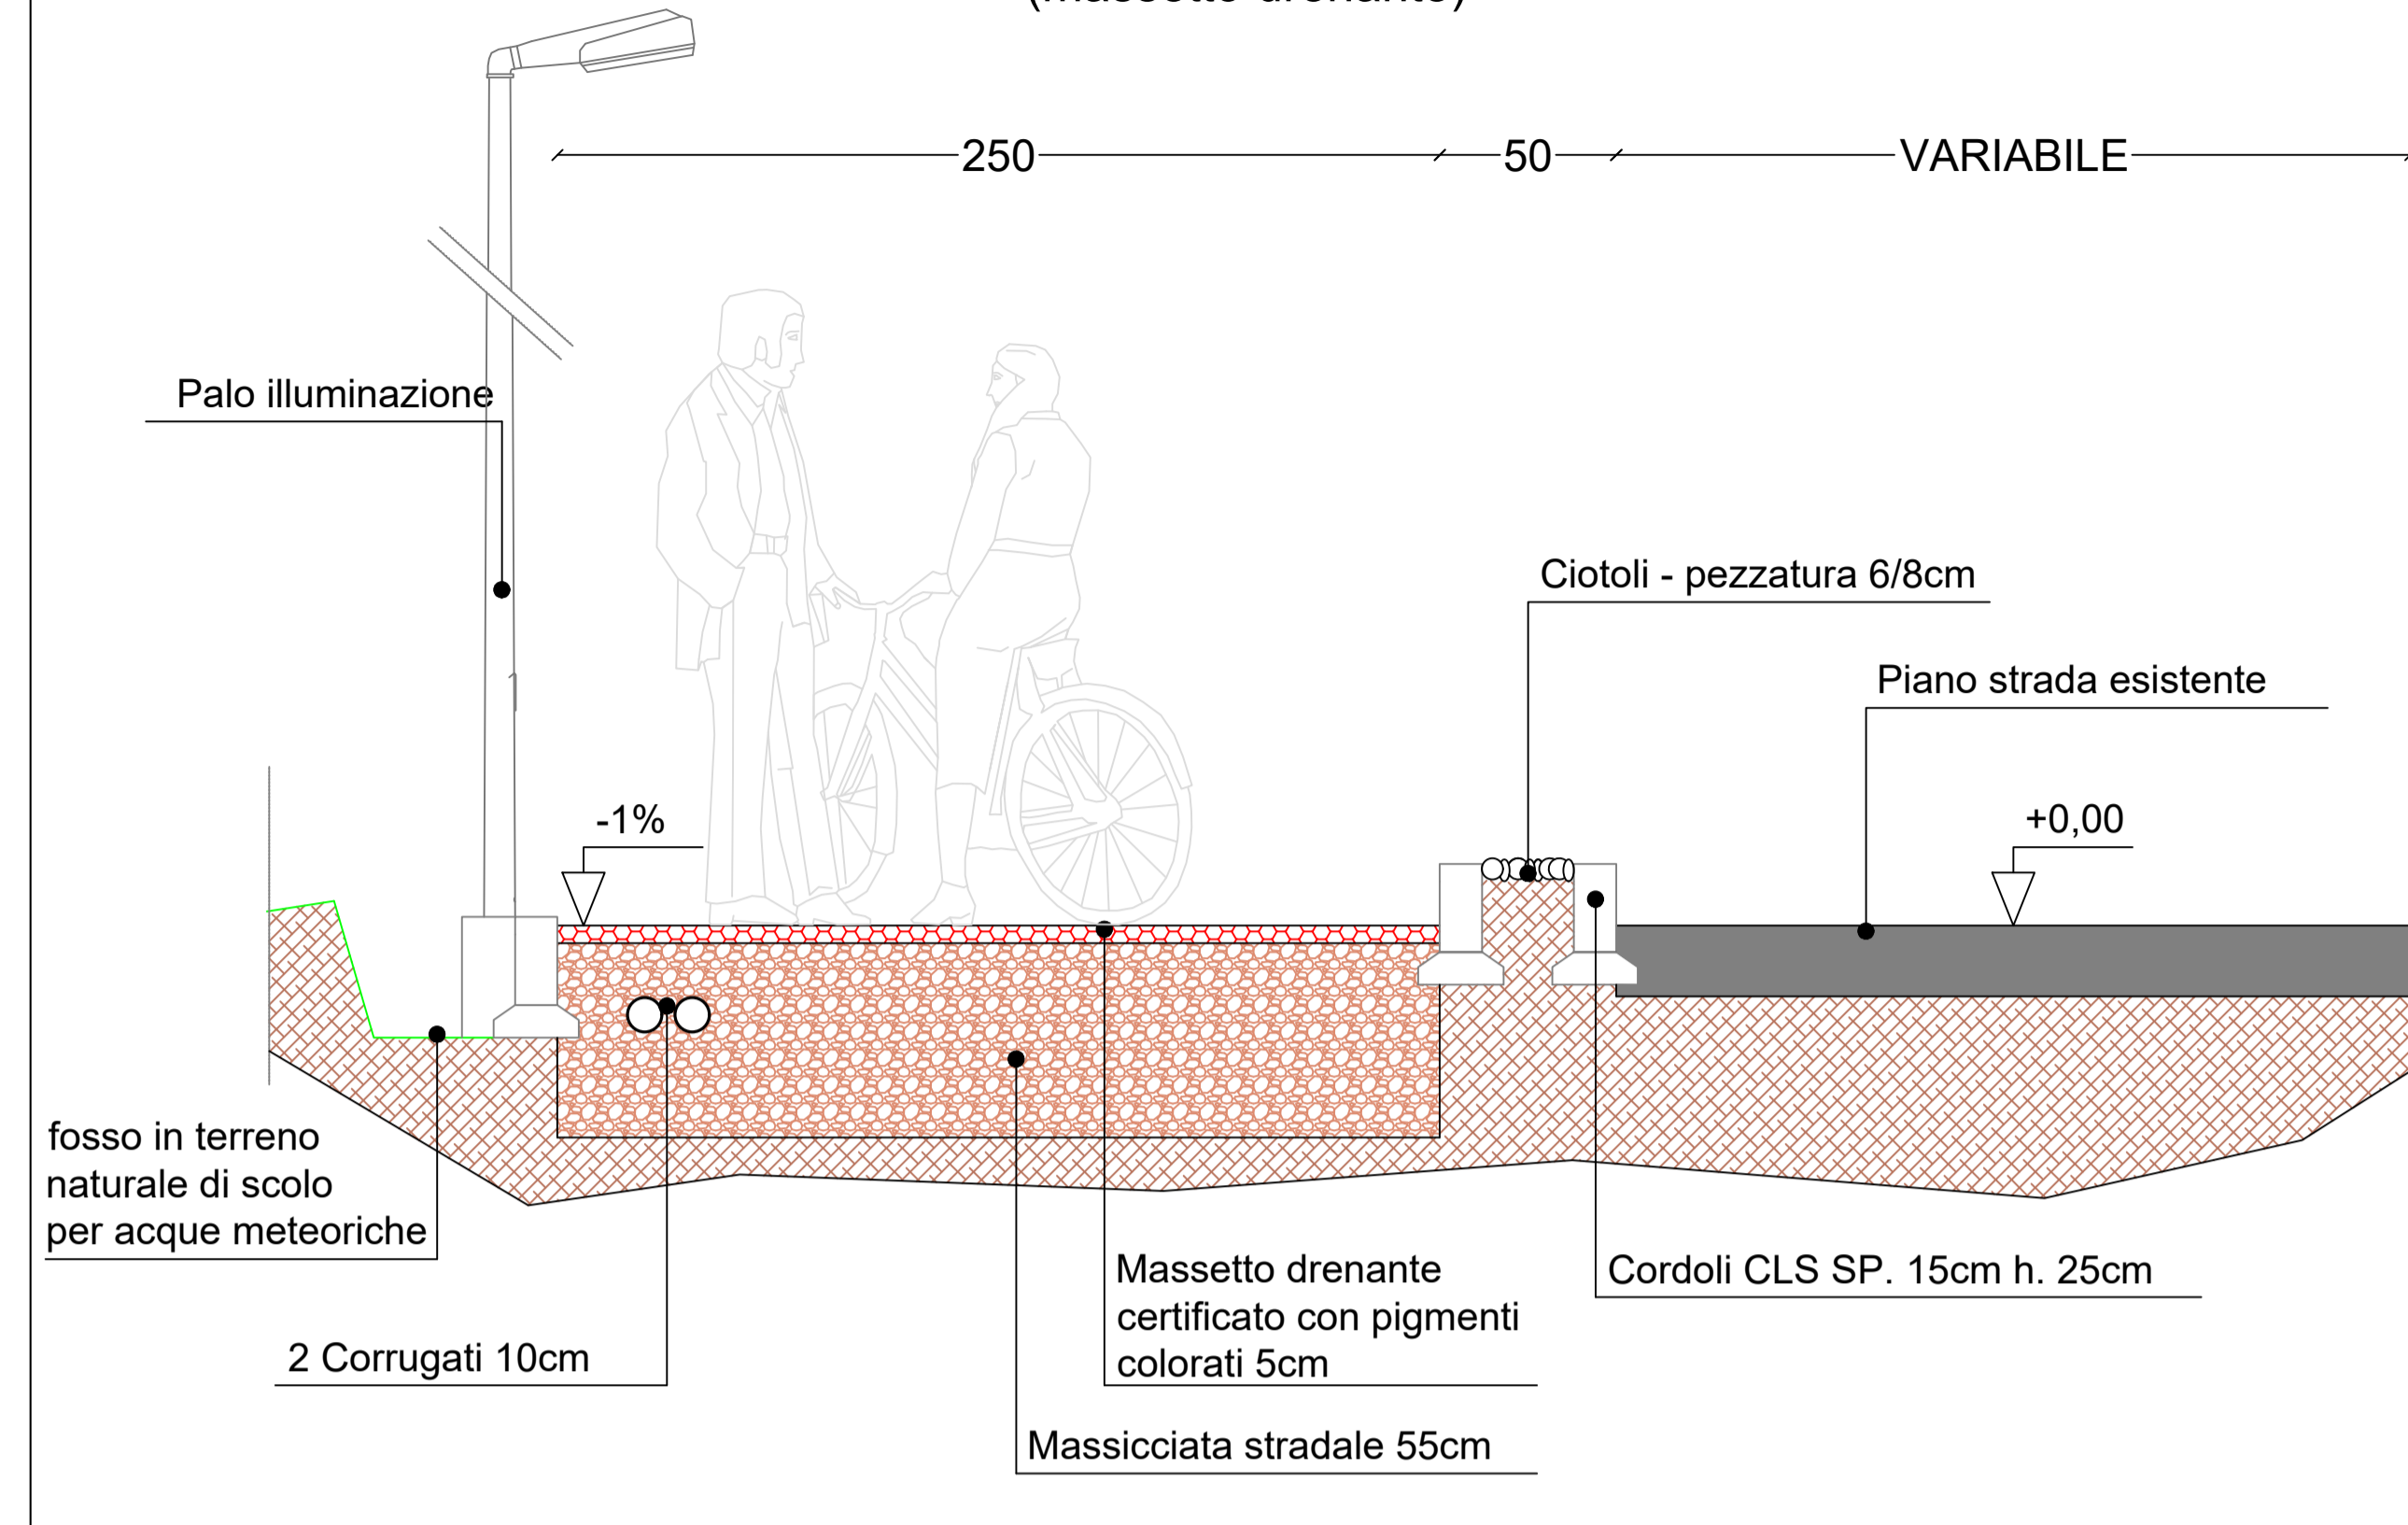

LEGENDA

- (A) PROSEGUIMENTO PISTA CICLABILE SU MARCIAPIEDE ESISTENTE
- (B) ACCESSI CARRALI
- (C) ATTRAVERSAMENTO A RASO SU ROTONDA
- (D) ATTRAVERSAMENTO A RASO
- (E) TRATTO CON GUARDRAILS (—)
- (F) SISTEMAZIONE ACCESSO AREA PARCHEGGIO
- (G) VASCA NATURALE A RACCOLTA ACQUE METEORICHE