

LEGENDA

Sistemi territoriali

Sistema ambientale

-  aree di valore paesaggistico-ambientale
-  proposta di ampliamento del Parco locale di interesse sovracomunale "Parco del Molgora"

Sistema del territorio agricolo

-  aree di valore agronomico

Sistema insediativo

-  tessuti storici
-  tessuti urbani consolidati prevalentemente residenziali
-  tessuti urbani consolidati prevalentemente produttivi
-  tessuti urbani consolidati prevalentemente commerciali
-  aree per impianti tecnologici
-  aree per servizi
-  ambiti di trasformazione prevalentemente residenziali
-  ambiti di trasformazione prevalentemente produttivi di beni e servizi

Sistema della mobilità

-  aree per la mobilità
-  viabilità
-  viabilità su ferro
-  connessione SP3-SP342
-  potenziamento e riorganizzazione delle principali intersezioni

Beni culturali e paesaggistici

-  beni culturali oggetto di tutela
-  fiumi, torrenti, corsi d'acqua e le relative sponde o piedi degli argini per una fascia di 150 m ciascuna

Ambiti ed elementi di interesse naturalistico-ambientale

-  alberi di interesse monumentale

Ambiti ed elementi di interesse storico-paesaggistico

-  orli di terrazzo
-  formazioni alberate minori
-  formazioni longitudinali

Ambiti ed elementi di interesse storico-paesaggistico

-  percorsi di interesse paesistico

Rete ecologica

-  Corridoi ecologici di livello comunale
-  Corridoi ecologici di livello provinciale
-  Fasce territoriali entro cui promuovere o consolidare corridoi ecologici (50 m)

Tutele territoriali

-  aree di escavazione inattive aperte e/o parzialmente rimboscate da sottoporre a caratterizzazione
-  aree a vincolo idrogeologico

Classi di fattibilità geologica

-  classe 4: gravi limitazioni
-  classe 3: consistenti limitazioni
-  classe 2: modeste limitazioni

Area di salvaguardia delle captazioni ad uso idropotabile

-  zona di tutela assoluta (raggio 10 metri)
-  zona di rispetto (raggio 200 m) "criterio geometrico"

Vincoli di polizia idraulica

-  torrente Molgora - fascia di rispetto di 10 m

Aree cimiteriali

-  zona di rispetto

Protezione dalle esposizioni a campi elettrici, magnetici ed elettromagnetici


-  elettrodotti ad alta tensione
-  elettrodotti a media tensione

Classificazione della rete stradale (PUT)

-  C - strada extraurbana secondaria esistente
-  C - strada extraurbana secondaria di progetto
-  Fe - strada extraurbana locale esistente
-  Fe - strada extraurbana locale di progetto
-  E2 - strada urbana di quartiere esistente
-  F2 - strada urbana interzonale secondaria di progetto
-  F4 - strada locale di progetto

Limiti e perimetri

-  confine comunale
-  centro storico
-  confine centro abitato

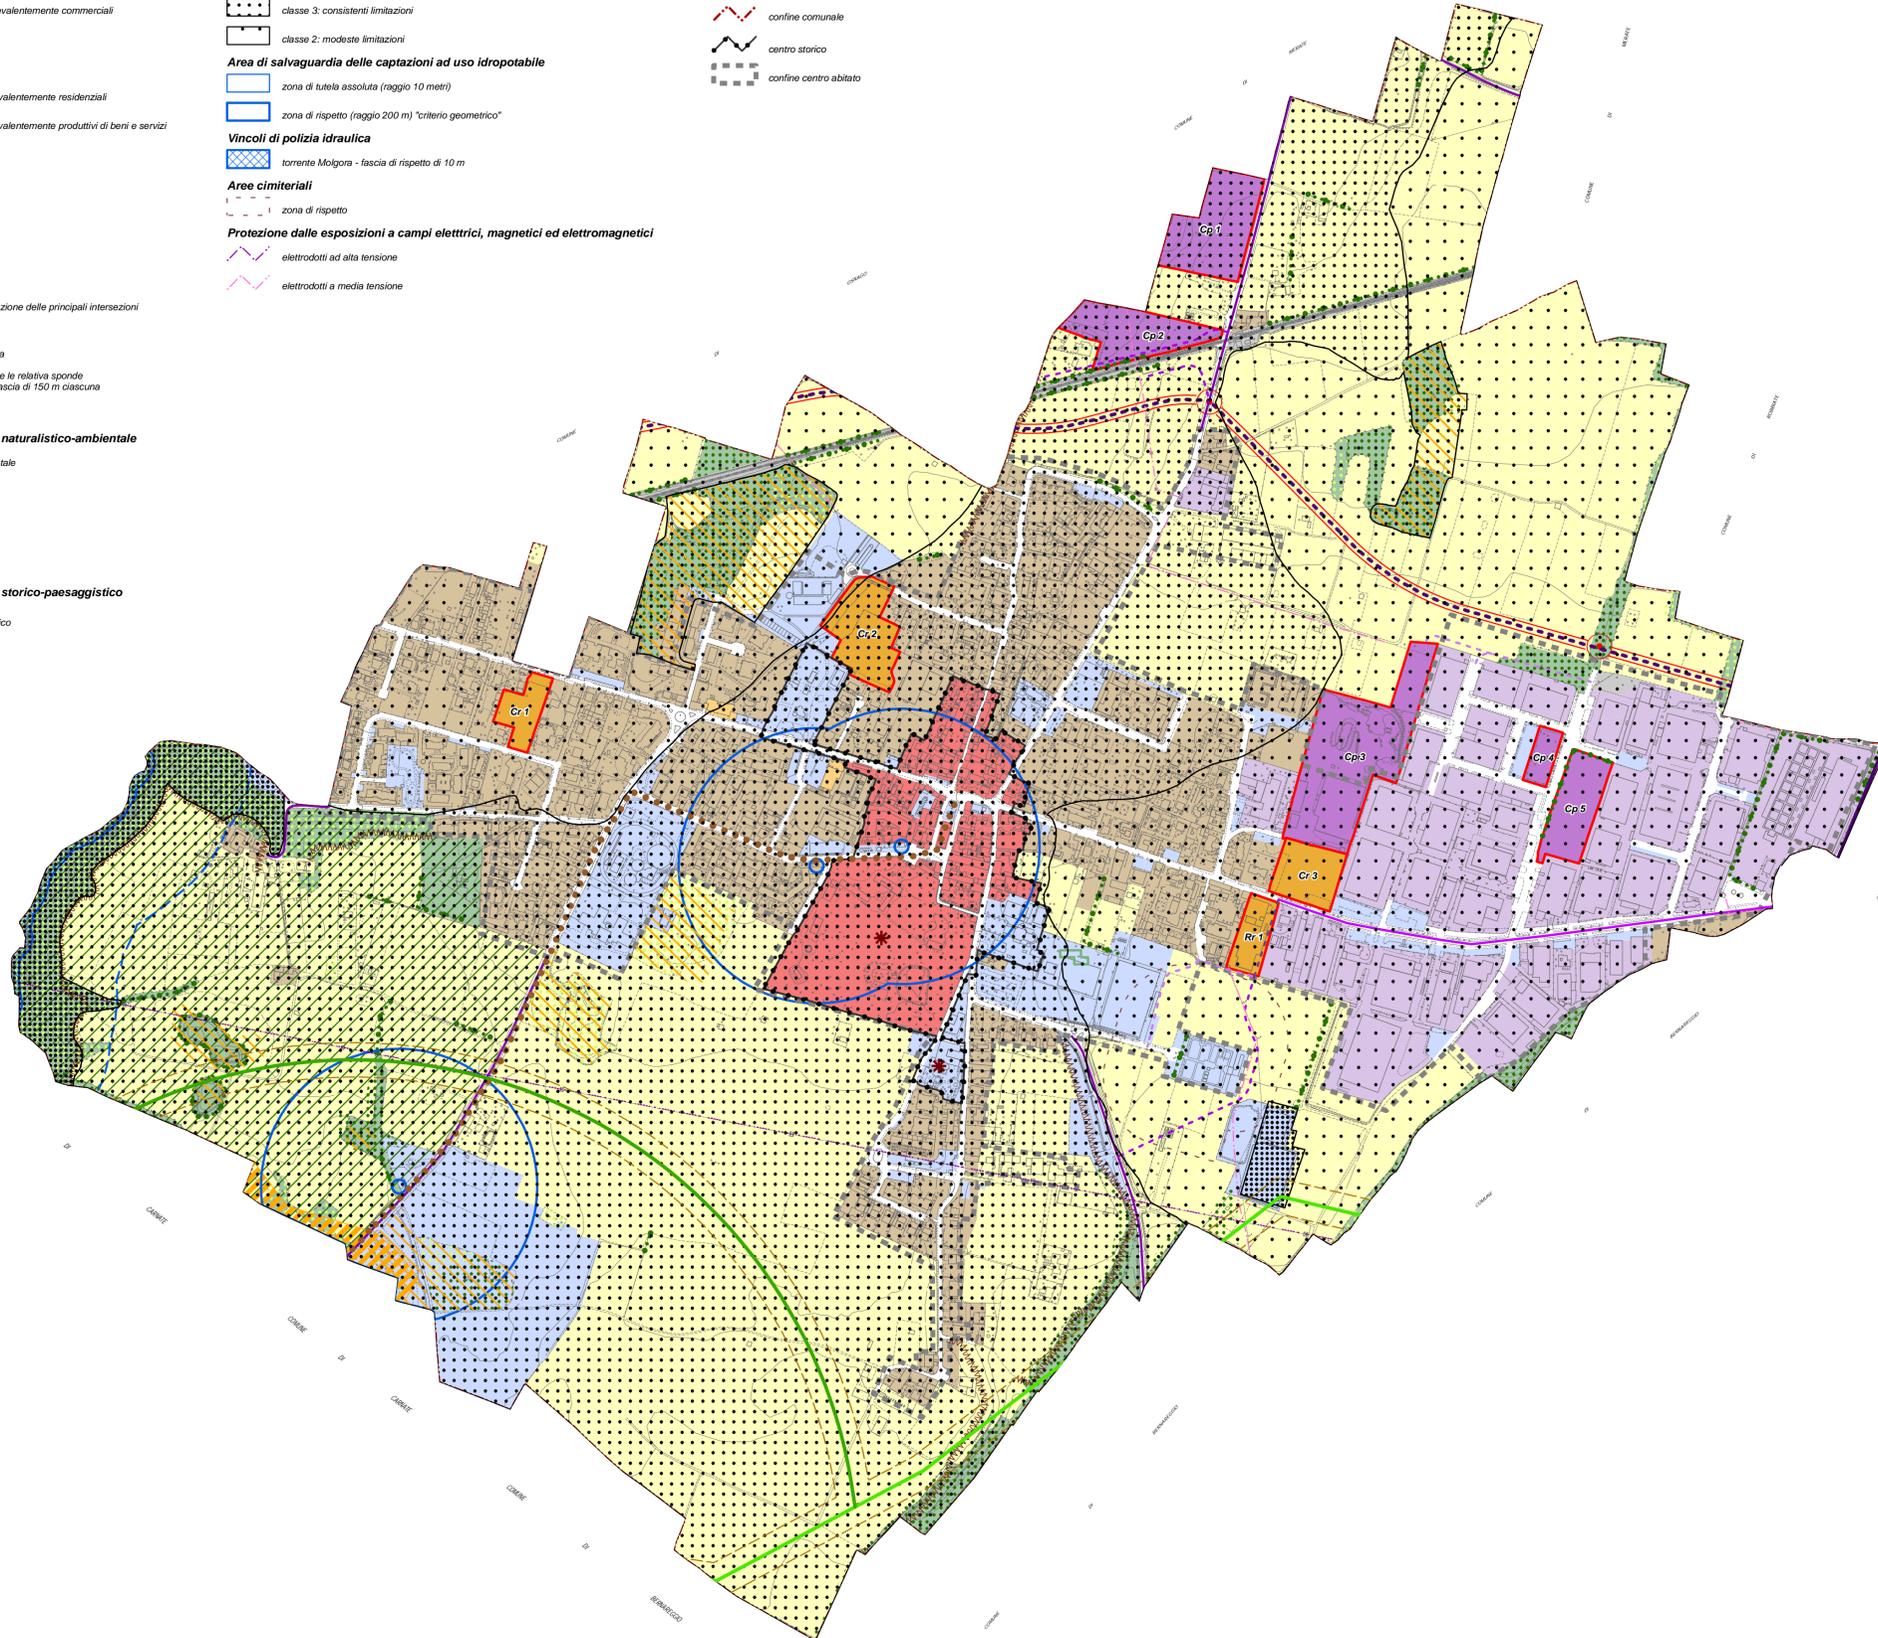

0 100 200 300 400 500 metri



Comune di Ronco Briantino

PIANO DI GOVERNO DEL TERRITORIO

DOCUMENTO DI PIANO

Adeguato e modificato conseguentemente all'accoglimento della verifica di compatibilità provinciale, delle osservazioni e delle rettifiche



**Previsioni di piano:
assetto del territorio, condizioni di
compatibilità insediativa, fattori di
rischio e limitazioni, elementi di valore
paesaggistico, ambientale ed ecologico**

tavola n. **QVP03
04**
scala
1 : 5.000

progettisti	arch. Franco Resnati	arch. Fabio Massimo Saldini
Studio associato		
progetti di architettura e urbanistica		

gruppo di progettazione	arch. Paolo Dell'Orto urb. Giorgio Limonta	Paolo Lubrano urb. Paolo Gariboldi
-------------------------	---	---------------------------------------

procedura amministrativa

ADOZIONE: DELIBERAZIONE CONSIGLIO COMUNALE n. _____ DEL _____

APPROVAZIONE: DELIBERAZIONE CONSIGLIO COMUNALE n. _____ DEL _____

PUBBLICAZIONE: BURL n. _____ DEL _____